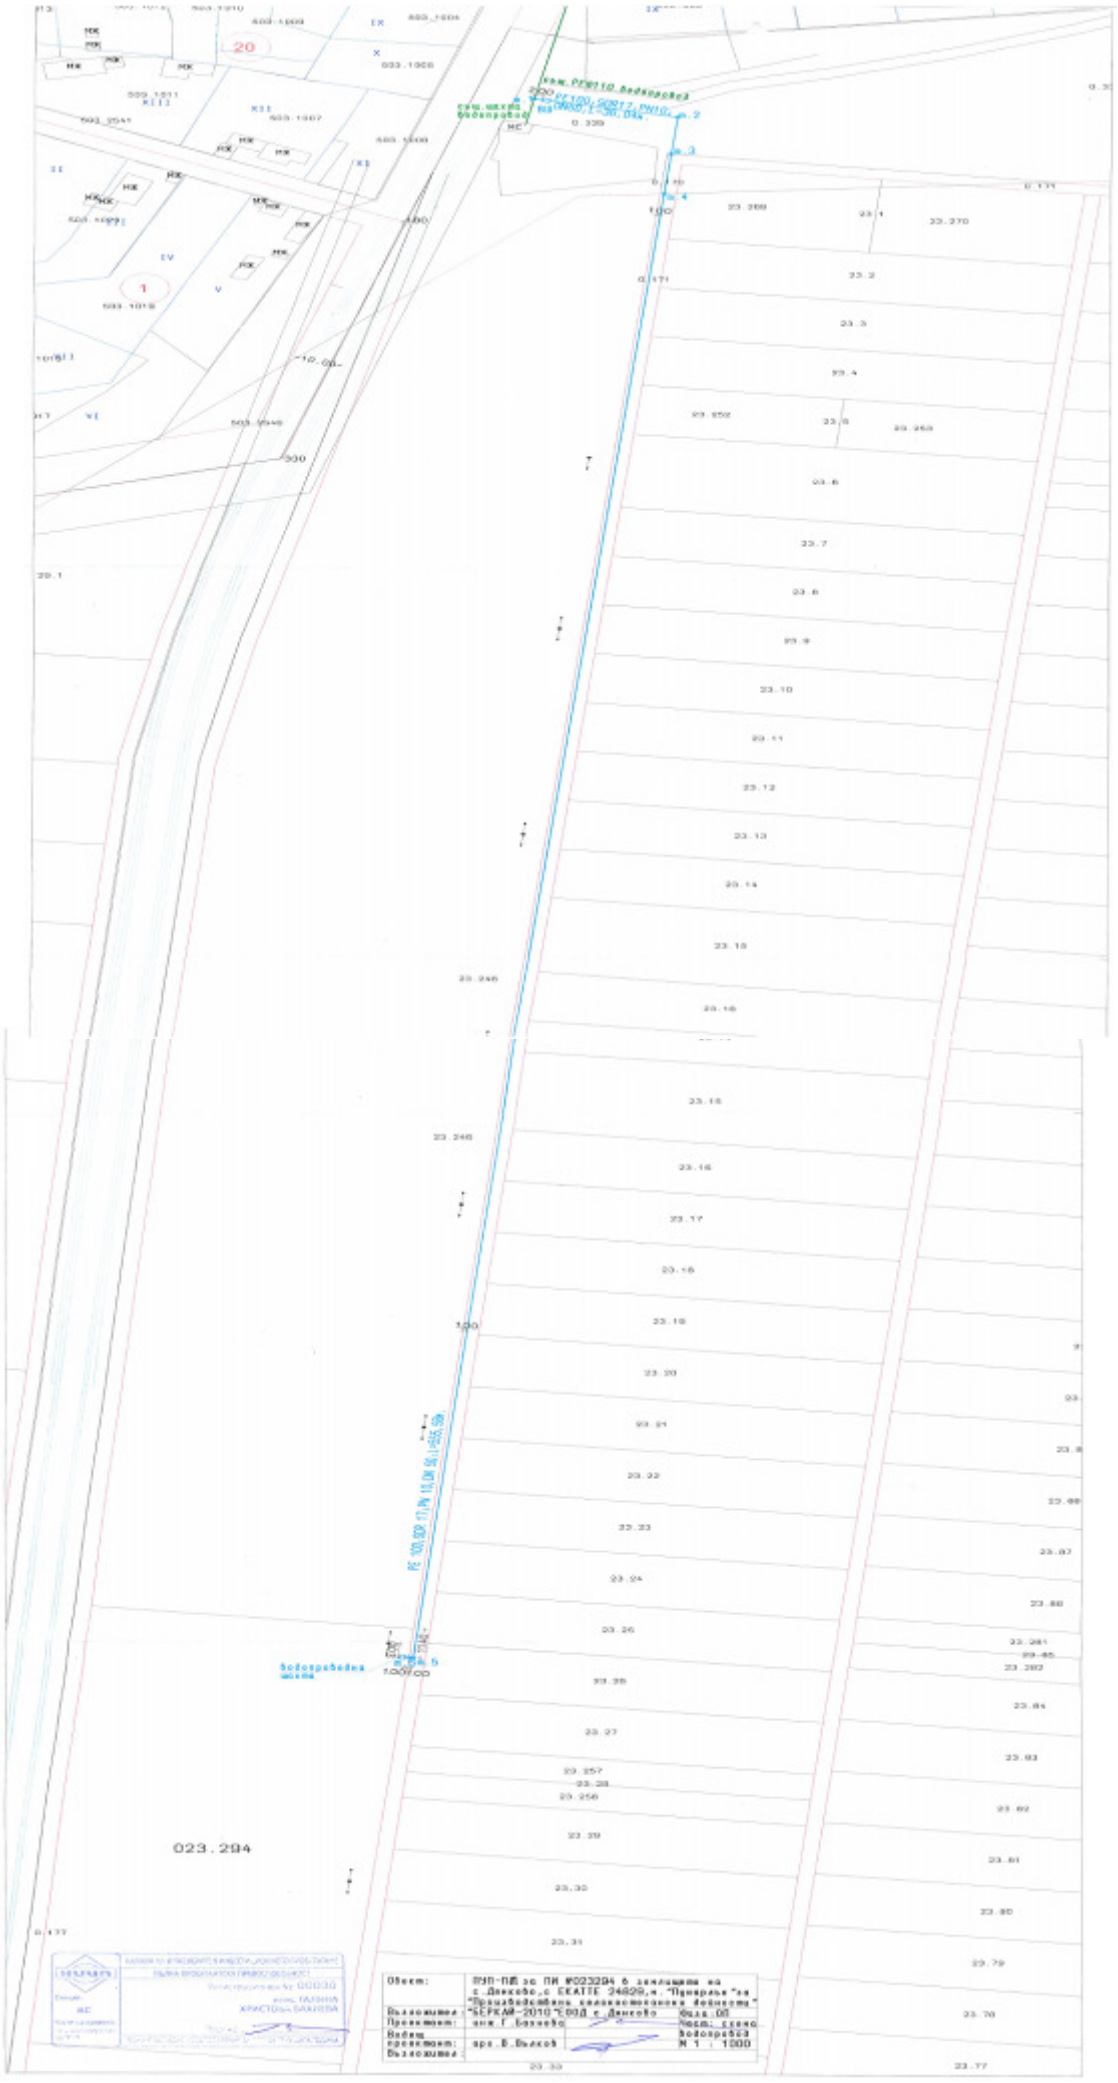
023.294
Обект: ПУП-ПЗ за ПИ #023294 в землищата на с.Девисбо,с ЕКАТТЕ 24829,м."Пчеларски" за "Производствена хемикоземеделска дейност"
Възложител "СЕРКАМ-2010"ЕООД с.Девисбо
Проектант: инж.Г.Бакалов
Водещ проектант: арх.В.Вълков
Фаза: ОП
Чертеж: схема водопровод
М 1 : 1000